


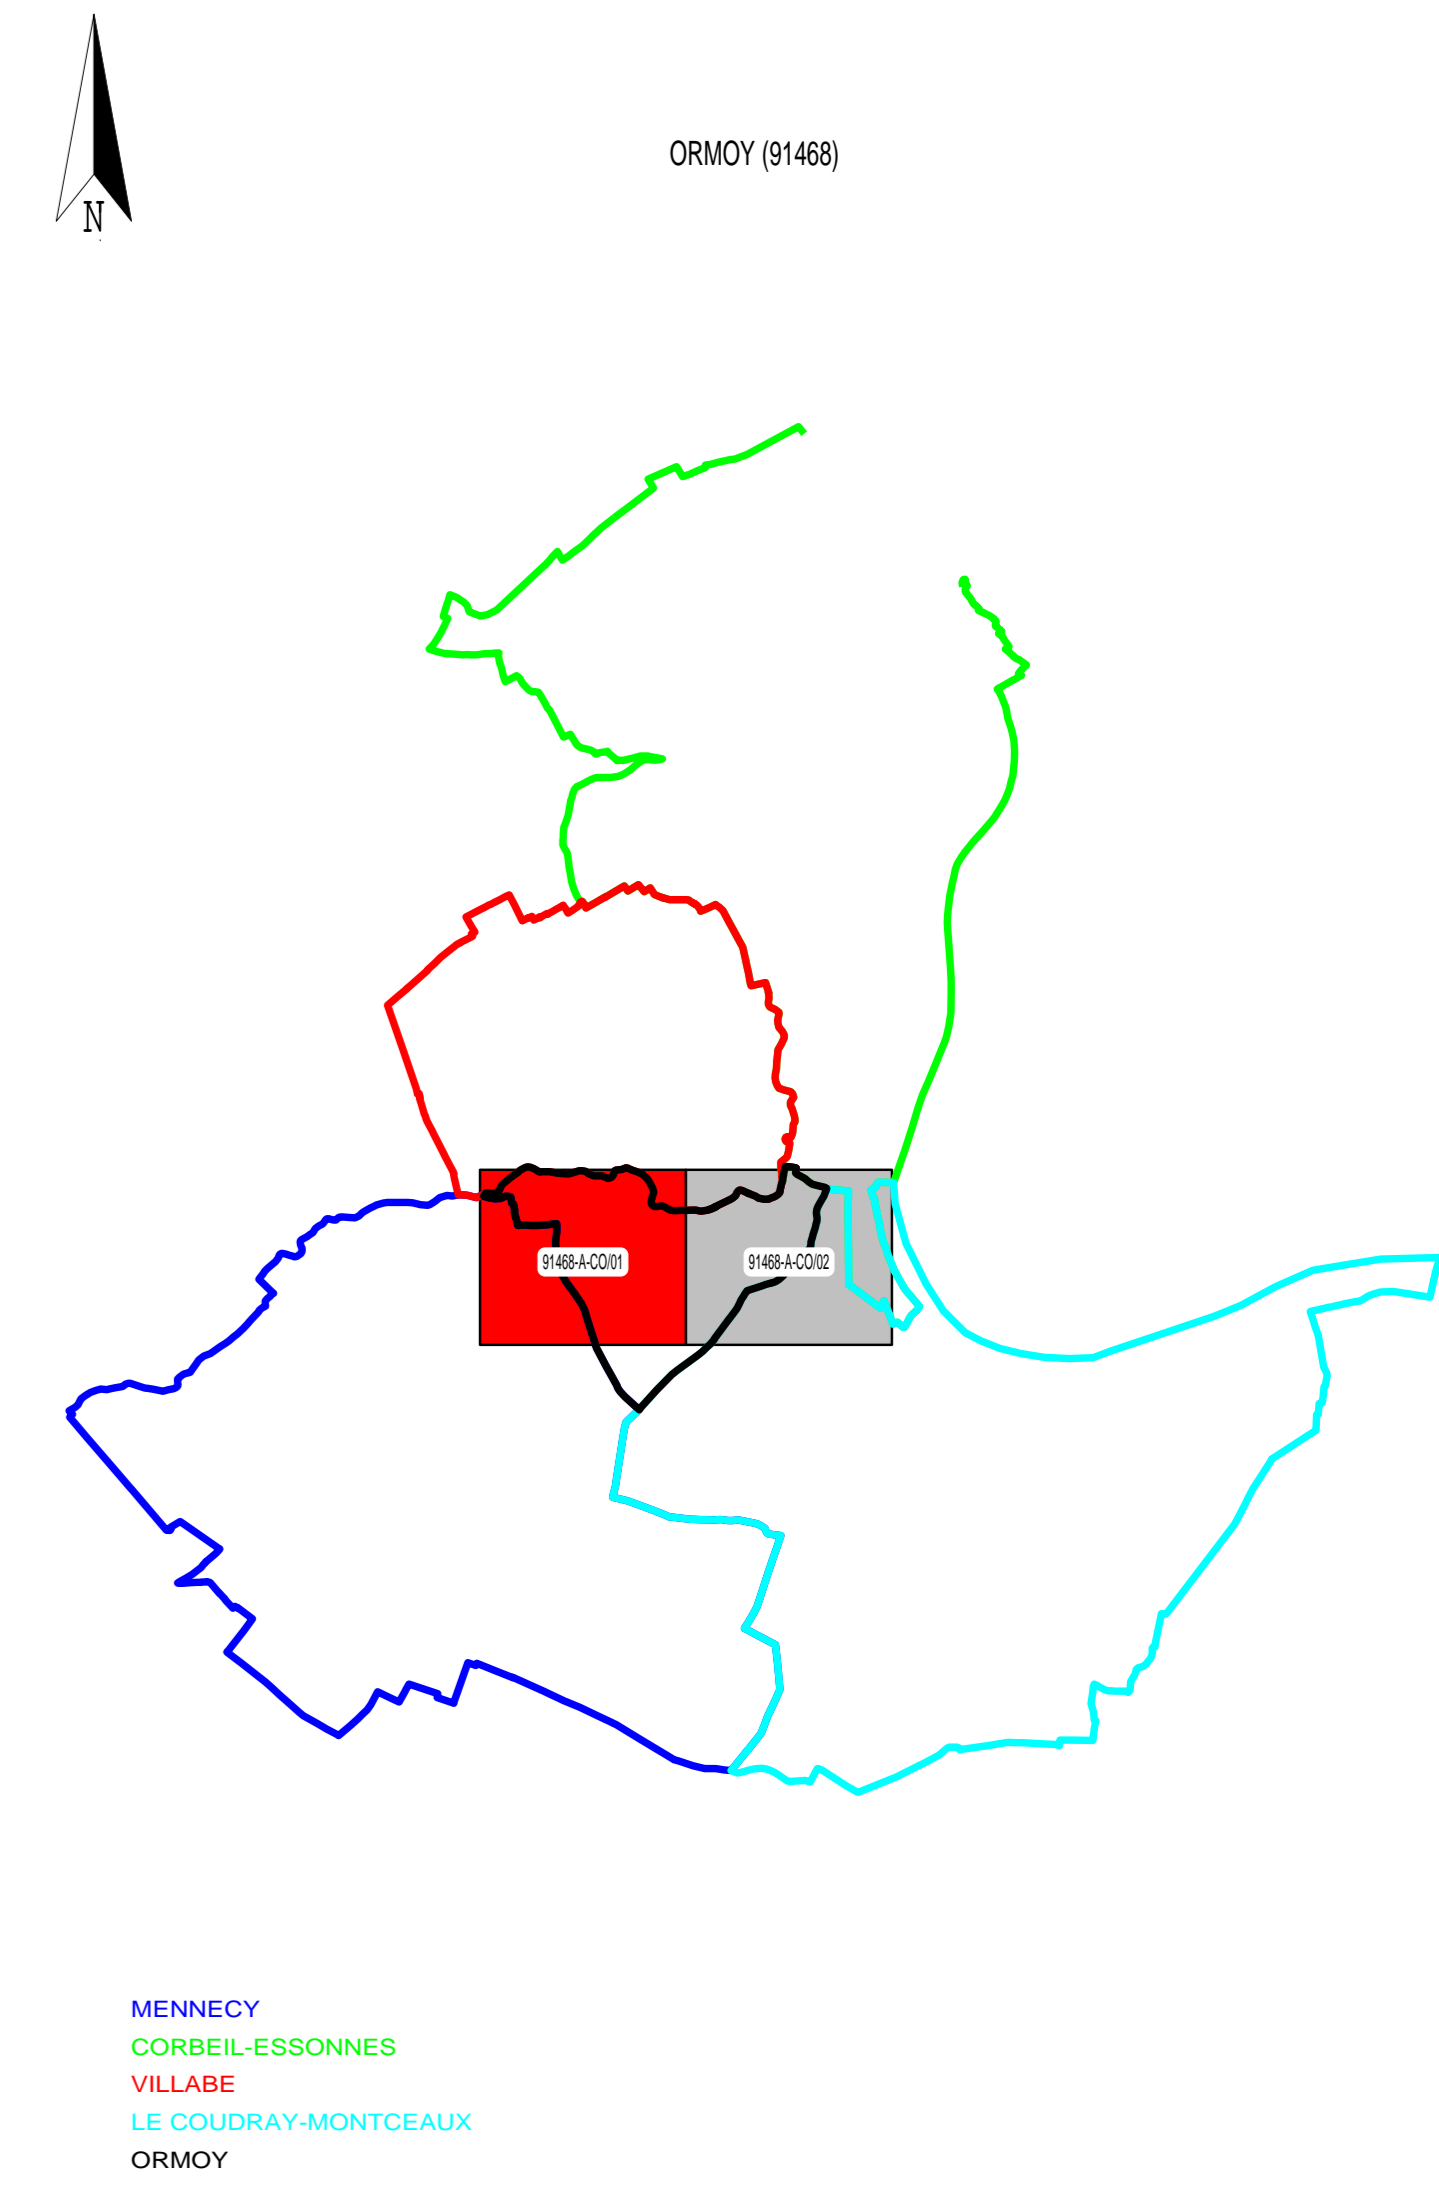

### LEGENDE

RESEAU D'ASSAINISSEMENT		FOND DE PLAN	
	Eaux Pluviales		Communes gérées par Montgeron
	Eaux Usées		Communes gérées par Bures
	Pluvial Unitaire		Communes gérées par Villemaison
	Rejets Industriels		Communes gérées par Corbeil
	Trop-Plein		Communes gérées par Bray
	Hors-contrat		Communes gérées par Rozoy
	PNIS		Communes gérées par Etampes
	Réseau de Refoulement		Communes non-gérées
	Réseau Communal		Voies fermées
	Réseau Intercommunal		Rivières et plans d'eau
	Réseau Départemental		Bâtiment
	Basin de rétention		Forêt
	Avaloir simple		Jardin
	Avaloir à décaantation		Piscine
	Grille simple		
	Grille à décaantation		
	Grille - Avaloir simple		
	Grille - Avaloir à décaantation		
	Déversoir d'orage		
	Capteur		
	Chaussée Réservoir		
	Couvrage Hydraulique		
	Ventouse		
	Regard de branchement		
	Réservoir de Chasse		
	Poste de relèvement		
	Regard simple - sous trottoir		
	Regard simple - sous chaussée		
	Regard mixte - sous trottoir		
	Regard mixte - sous chaussée		
	Regard à décaantation - sous trottoir		
	Regard à décaantation - sous chaussée		
	Regard borgne - sous trottoir		
	Regard borgne - sous chaussée		
	Contrôleur de débit (clapet anti-retour - orifice)		
	Contrôleur de débit (vanne)		
	Régulateur de débit		
	Siphon		
	Puisard		
	Station d'épuration		
	Déboureur - Déshuileur		
	Dégraisseur		
	Débouleur - Dégraisseur		
	Dessableur		
	Dégrilleur		
	Branchement		
	Axe de fosse		
	Axe de fosse hors-contrat		
	Axe de fosse privé		
	Grille-canneveau		





**SEE**

**SERVICE Dessin**  
**SUD ILE DE FRANCE**

27 BOITE DE LETRES  
91100 CORBEIL ESSONNE

Tel: 01.60.88.81.41  
Fax: 01.60.88.87.42

**ORMOY (91468)**

**RESEAU D'ASSAINISSEMENT**

**PLAN D'ENSEMBLE - COMMUNE**

N° du plan : 91468-A-CO-01

Insee : 91468

Echelle : 1/1500

Édité le 08/03/2018

Mise à jour des plans mensuelle.  
La position réelle des réseaux devra être vérifiée par sondage - Forêt de plan issu du Cadastre.  
Copyright Propriété réservée de la Lyonnaise des Eaux France