


**RESEAU D'ASSAINISSEMENT**

Eau Pluviales	Réservoir de Chasse
Eau Usées	Poste de relèvement
Unitaire	Regard simple - sous trottoir
Pluvial Unitaire	Regard simple - sous chaussée
Rejets Industriels	Regard mixte - sous trottoir
Trop-Pluin	Regard mixte - sous chaussée
Hors-contrat	Regard à décaotation - sous trottoir
Puit	Regard à décaotation - sous chaussée
Réseau de Refoulement	Regard borgne - sous trottoir
Réseau Communal	Regard borgne - sous chaussée
Réseau Intercommunal	Contrôleur de débit (clapet anti-retour - orifice)
Réseau Départemental	Contrôleur de débit (vanne)
Réseau Interdépartemental	Régulateur de débit
Bassin de rétention	Siphon
Avaloir simple	Puitsard
Avaloir à décaotation	Station d'épuration
Grille simple	Déboureur - Déshuileur
Grille à décaotation	Dessabateur - Dégraisseur
Grille - Avaloir simple	Dégraisseur
Grille - Avaloir à décaotation	Déshuileur - Dégraisseur
Déversoir d'orage	Dessabateur
Capteur	Dégrilleur
Chaussée Réservoir	Branchement
Ouvrage Hydraulique	Axe de fosse
Ventouse	Axe de fosse hors-contrat
Regard de branchement	Axe de fosse privé
	Grille-canneveau

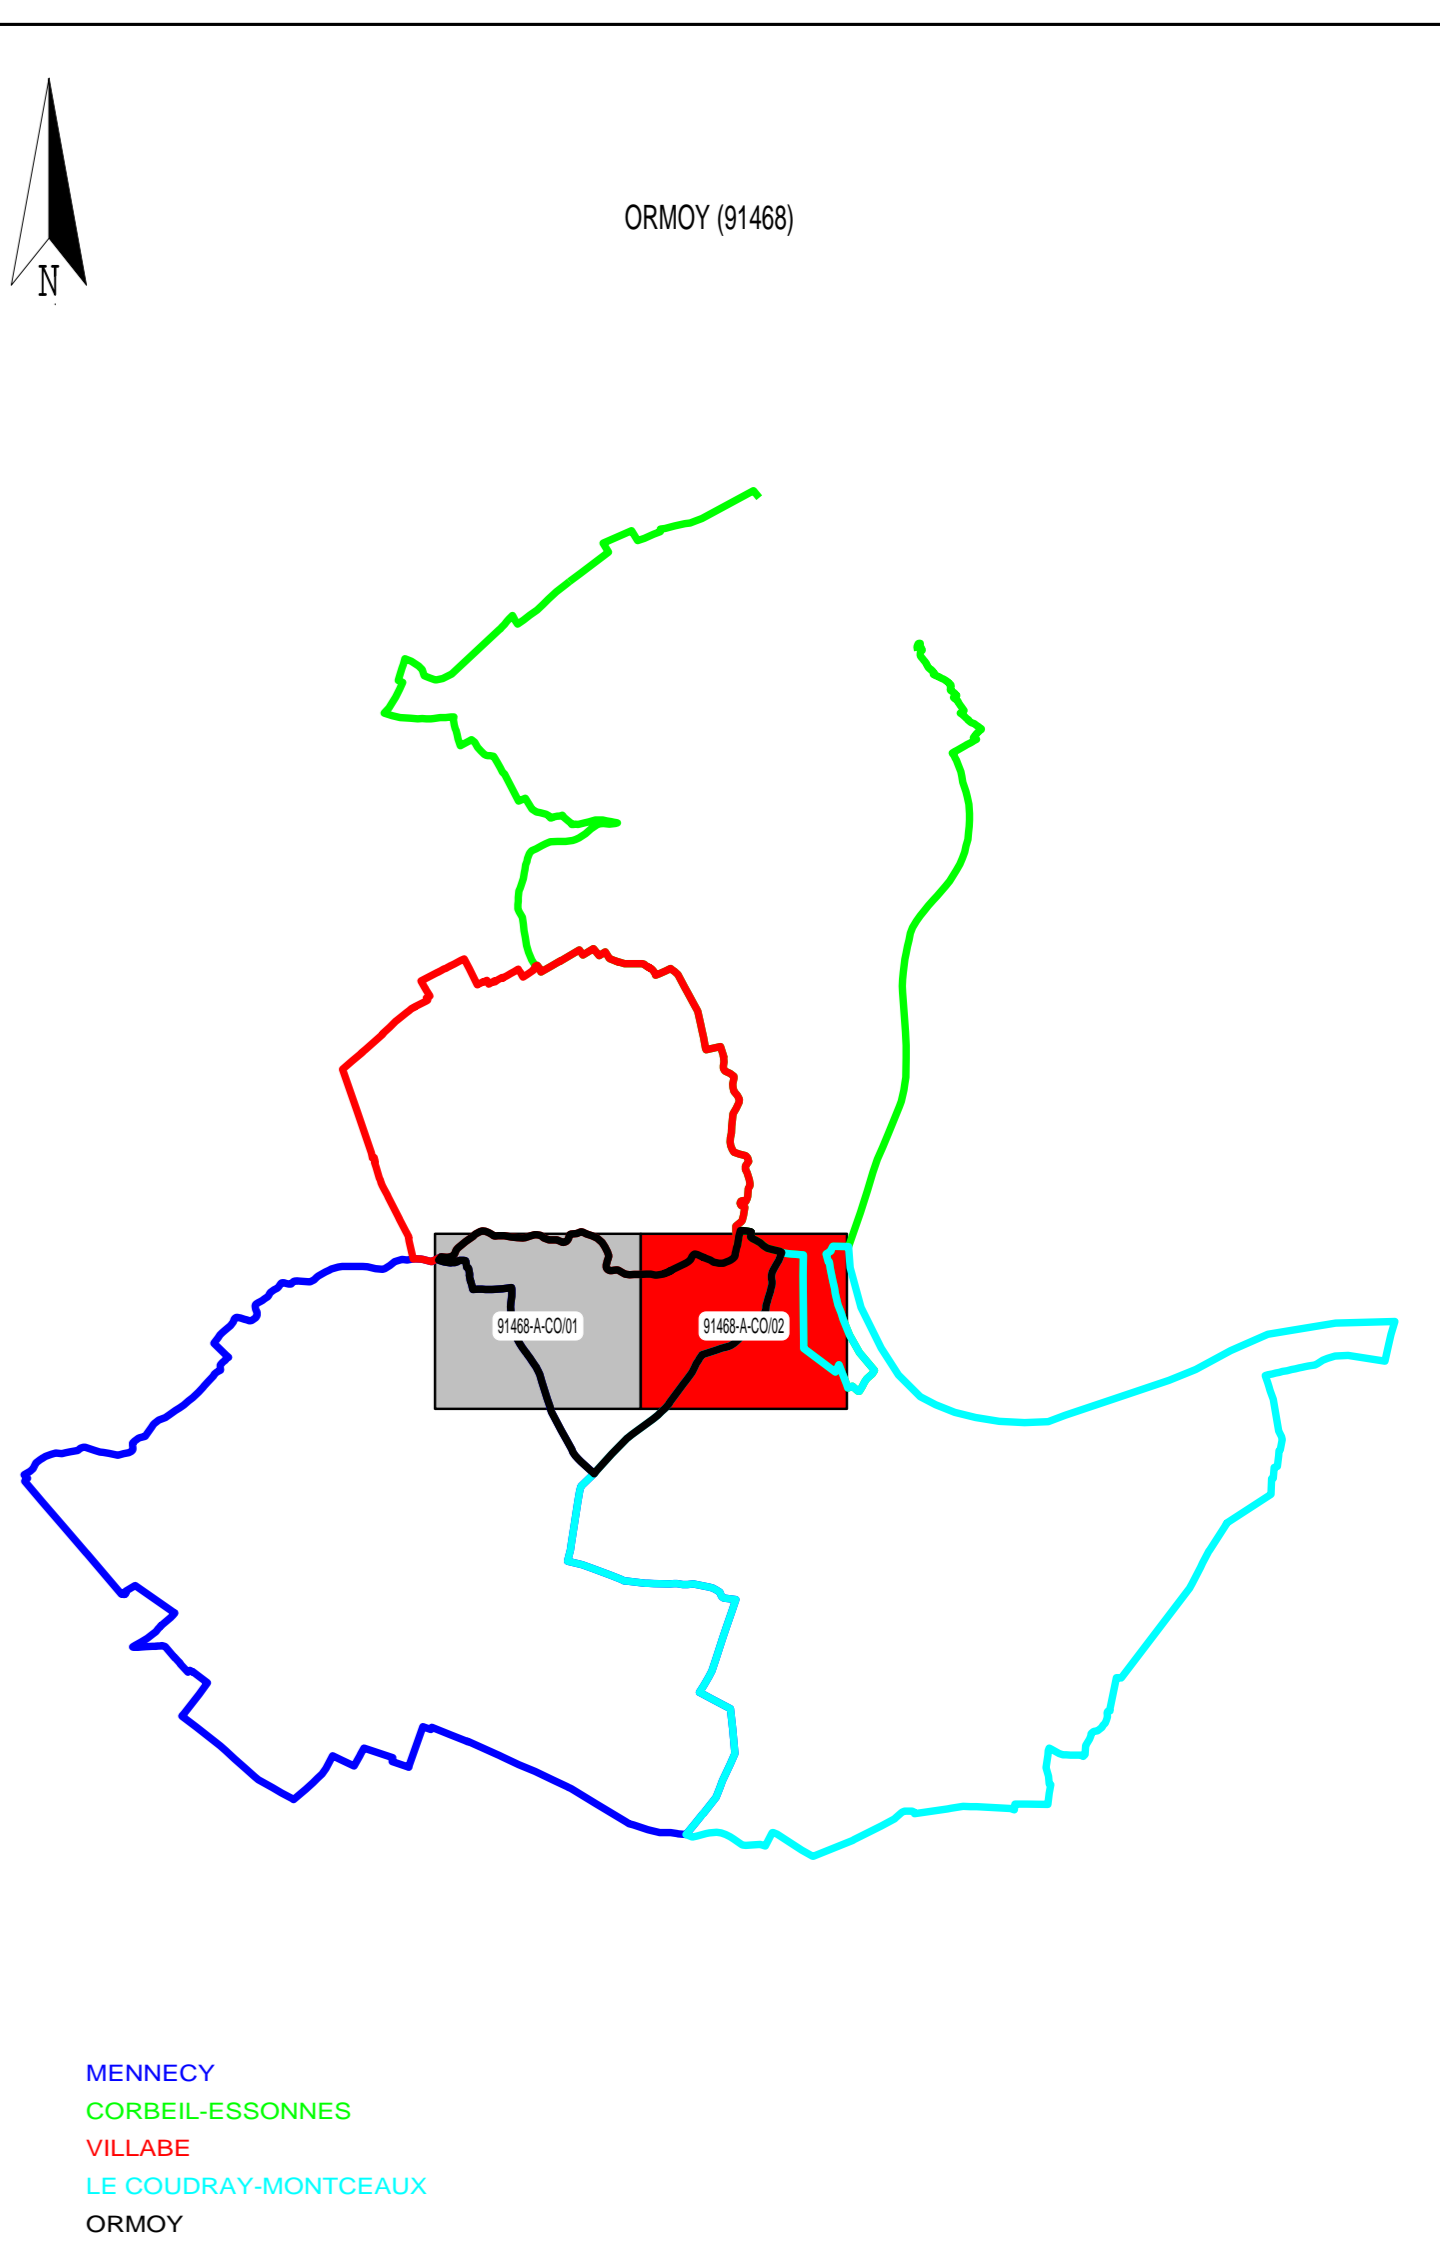

**SERVICE Dessin**  
**SUD ILE DE FRANCE**  
27 BOITE DE LENS  
91000 CORBEIL-ESSONNE  
TEL 01.60.88.81.41  
FAX 01.60.88.87.42

**ORMOY (91468)**

**RESEAU D'ASSAINISSEMENT**

Mise à jour des plans mensuelle.  
La position réelle des réseaux devra être vérifiée par sondage - Fond de plan issu du Cadastre.  
Copyright Propriété réservée de la Lyonnaise des Eaux France

N° du plan : 91468-A-CO-02

Insee : 91468

Echelle : 1/1500

Edition du 08/2016