


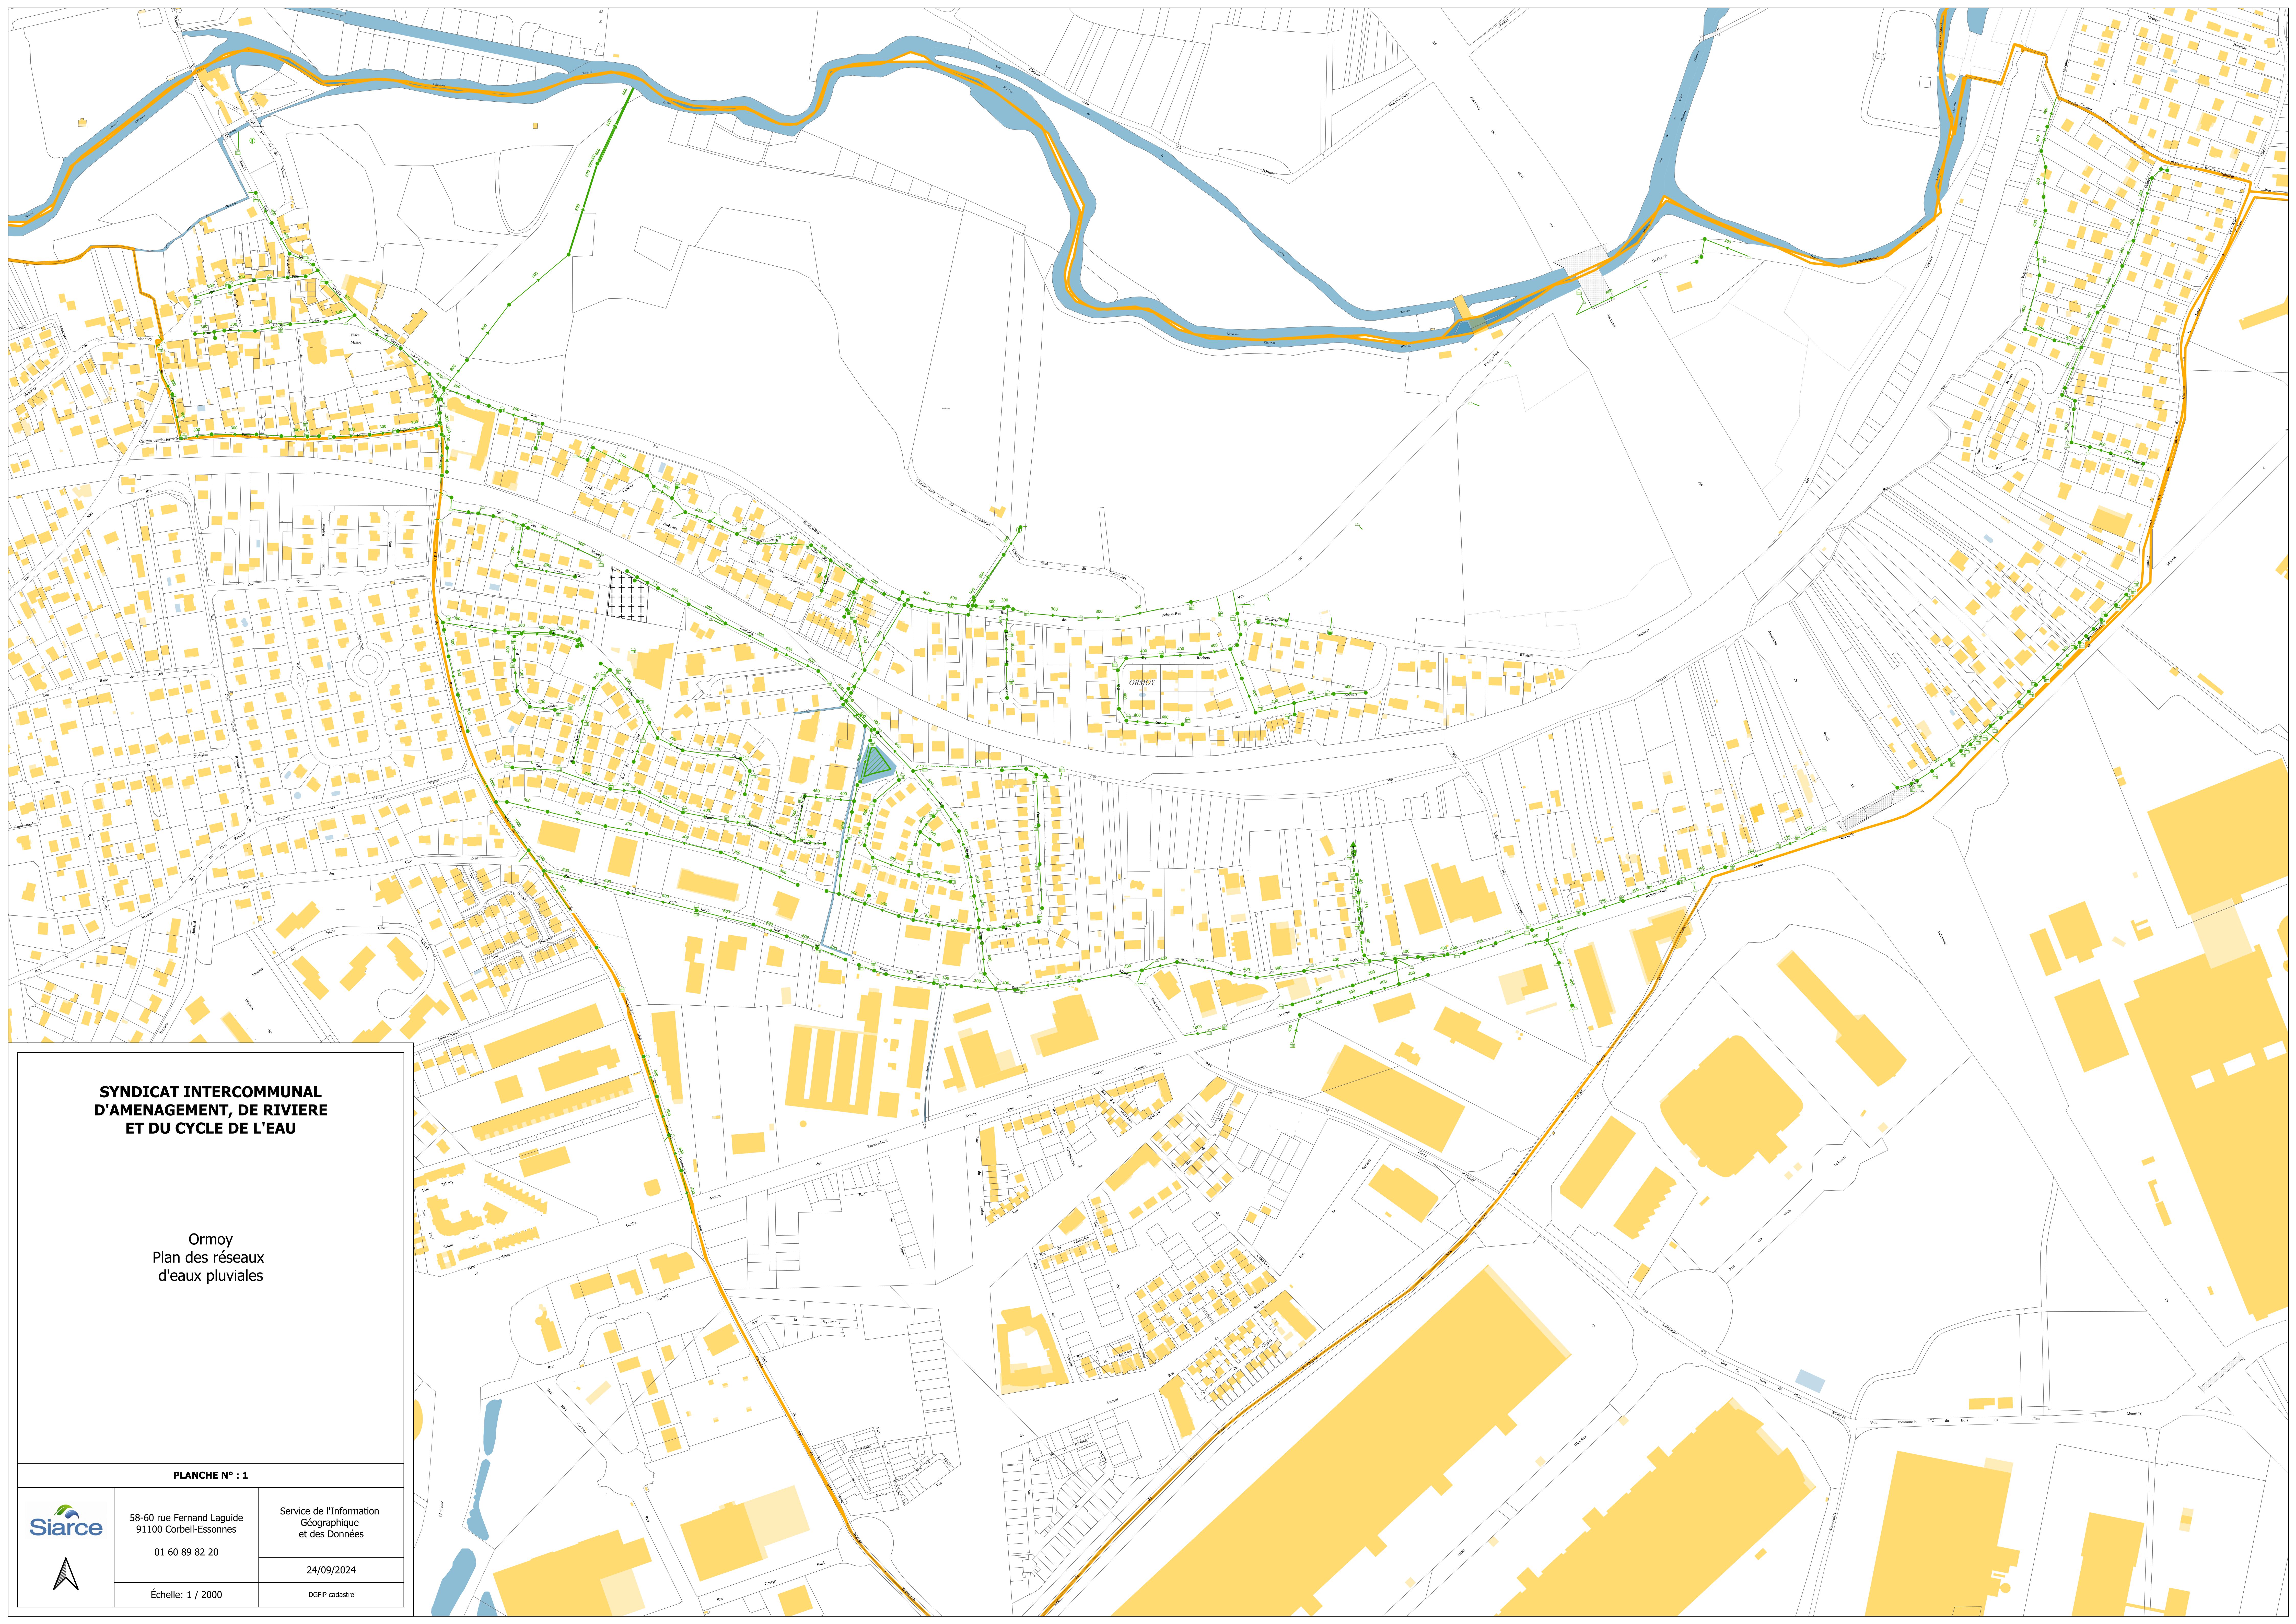

**SYNDICAT INTERCOMMUNAL
D'AMENAGEMENT, DE RIVIERE
ET DU CYCLE DE L'EAU**

Ormoy
Plan des réseaux
d'eaux pluviales

PLANCHE N° : 1



58-60 rue Fernand Laguide
91100 Corbeil-Essonnes

01 60 89 82 20

Échelle: 1 / 2000

Service de l'Information
Géographique
et des Données

24/09/2024

DGPIR cadastre